


Tabulka místností:

Č. m.	Název místnosti	Plocha [m ²]
1.01	Občerstvení - posezení	43,4
1.02	Pokladna + občerstvení	34,0
1.03	Sklad	4,3
1.04	Sklad nápojů	4,2
1.05	Výstup z podzemí	32,1
1.06	Chodba - nádvoří	37,7
1.07	Odpad - kontejnery	1,5
1.08	HUP	1,4
1.09	Nádvoří - venkovní posezení	33,6
1.10	Přípravná	19,2
1.11	Chodba	5,8
1.12	Šatna muži/ženy - zaměstnanci ticket office	3,7
1.13	WC muži/ženy - zaměstnanci ticket office	3,15
1.14	Šatna muži/ženy - zaměstnanci gastroprovoz	7,7
1.15	WC muži/ženy - zaměstnanci gastroprovoz	3,1
1.16	Chodba	6,5
1.17	WC ženy - návštěvníci	6,9
1.18	WC muži - návštěvníci	8,3
1.19	Šatna návštěvníci	15,3
1.20	Chodba	15,4
1.21	Úklid	3,7
1.22	WC ZTP	3,8
1.23	Občerstvení - posezení	58,4
1.24	Chodba	19,1
1.25	Chodba	7,1
1.26	Atrium + schodiště	14,4
1.27	Chodba	16,0
1.28	Chodba	24,8
1.29	Nebytový prostor	20,5
1.30	Sklad	8,2
1.31	Chodba	12,2
1.32	Šatna zaměstnanci	5,1
1.33	Úklid	1,4
1.34	WC zaměstnanci	2,5
1.35	Nebytový prostor	24,0
1.36	Nebytový prostor	28,8
1.37	Nebytový prostor	36,0
1.38	Sklad	1,4

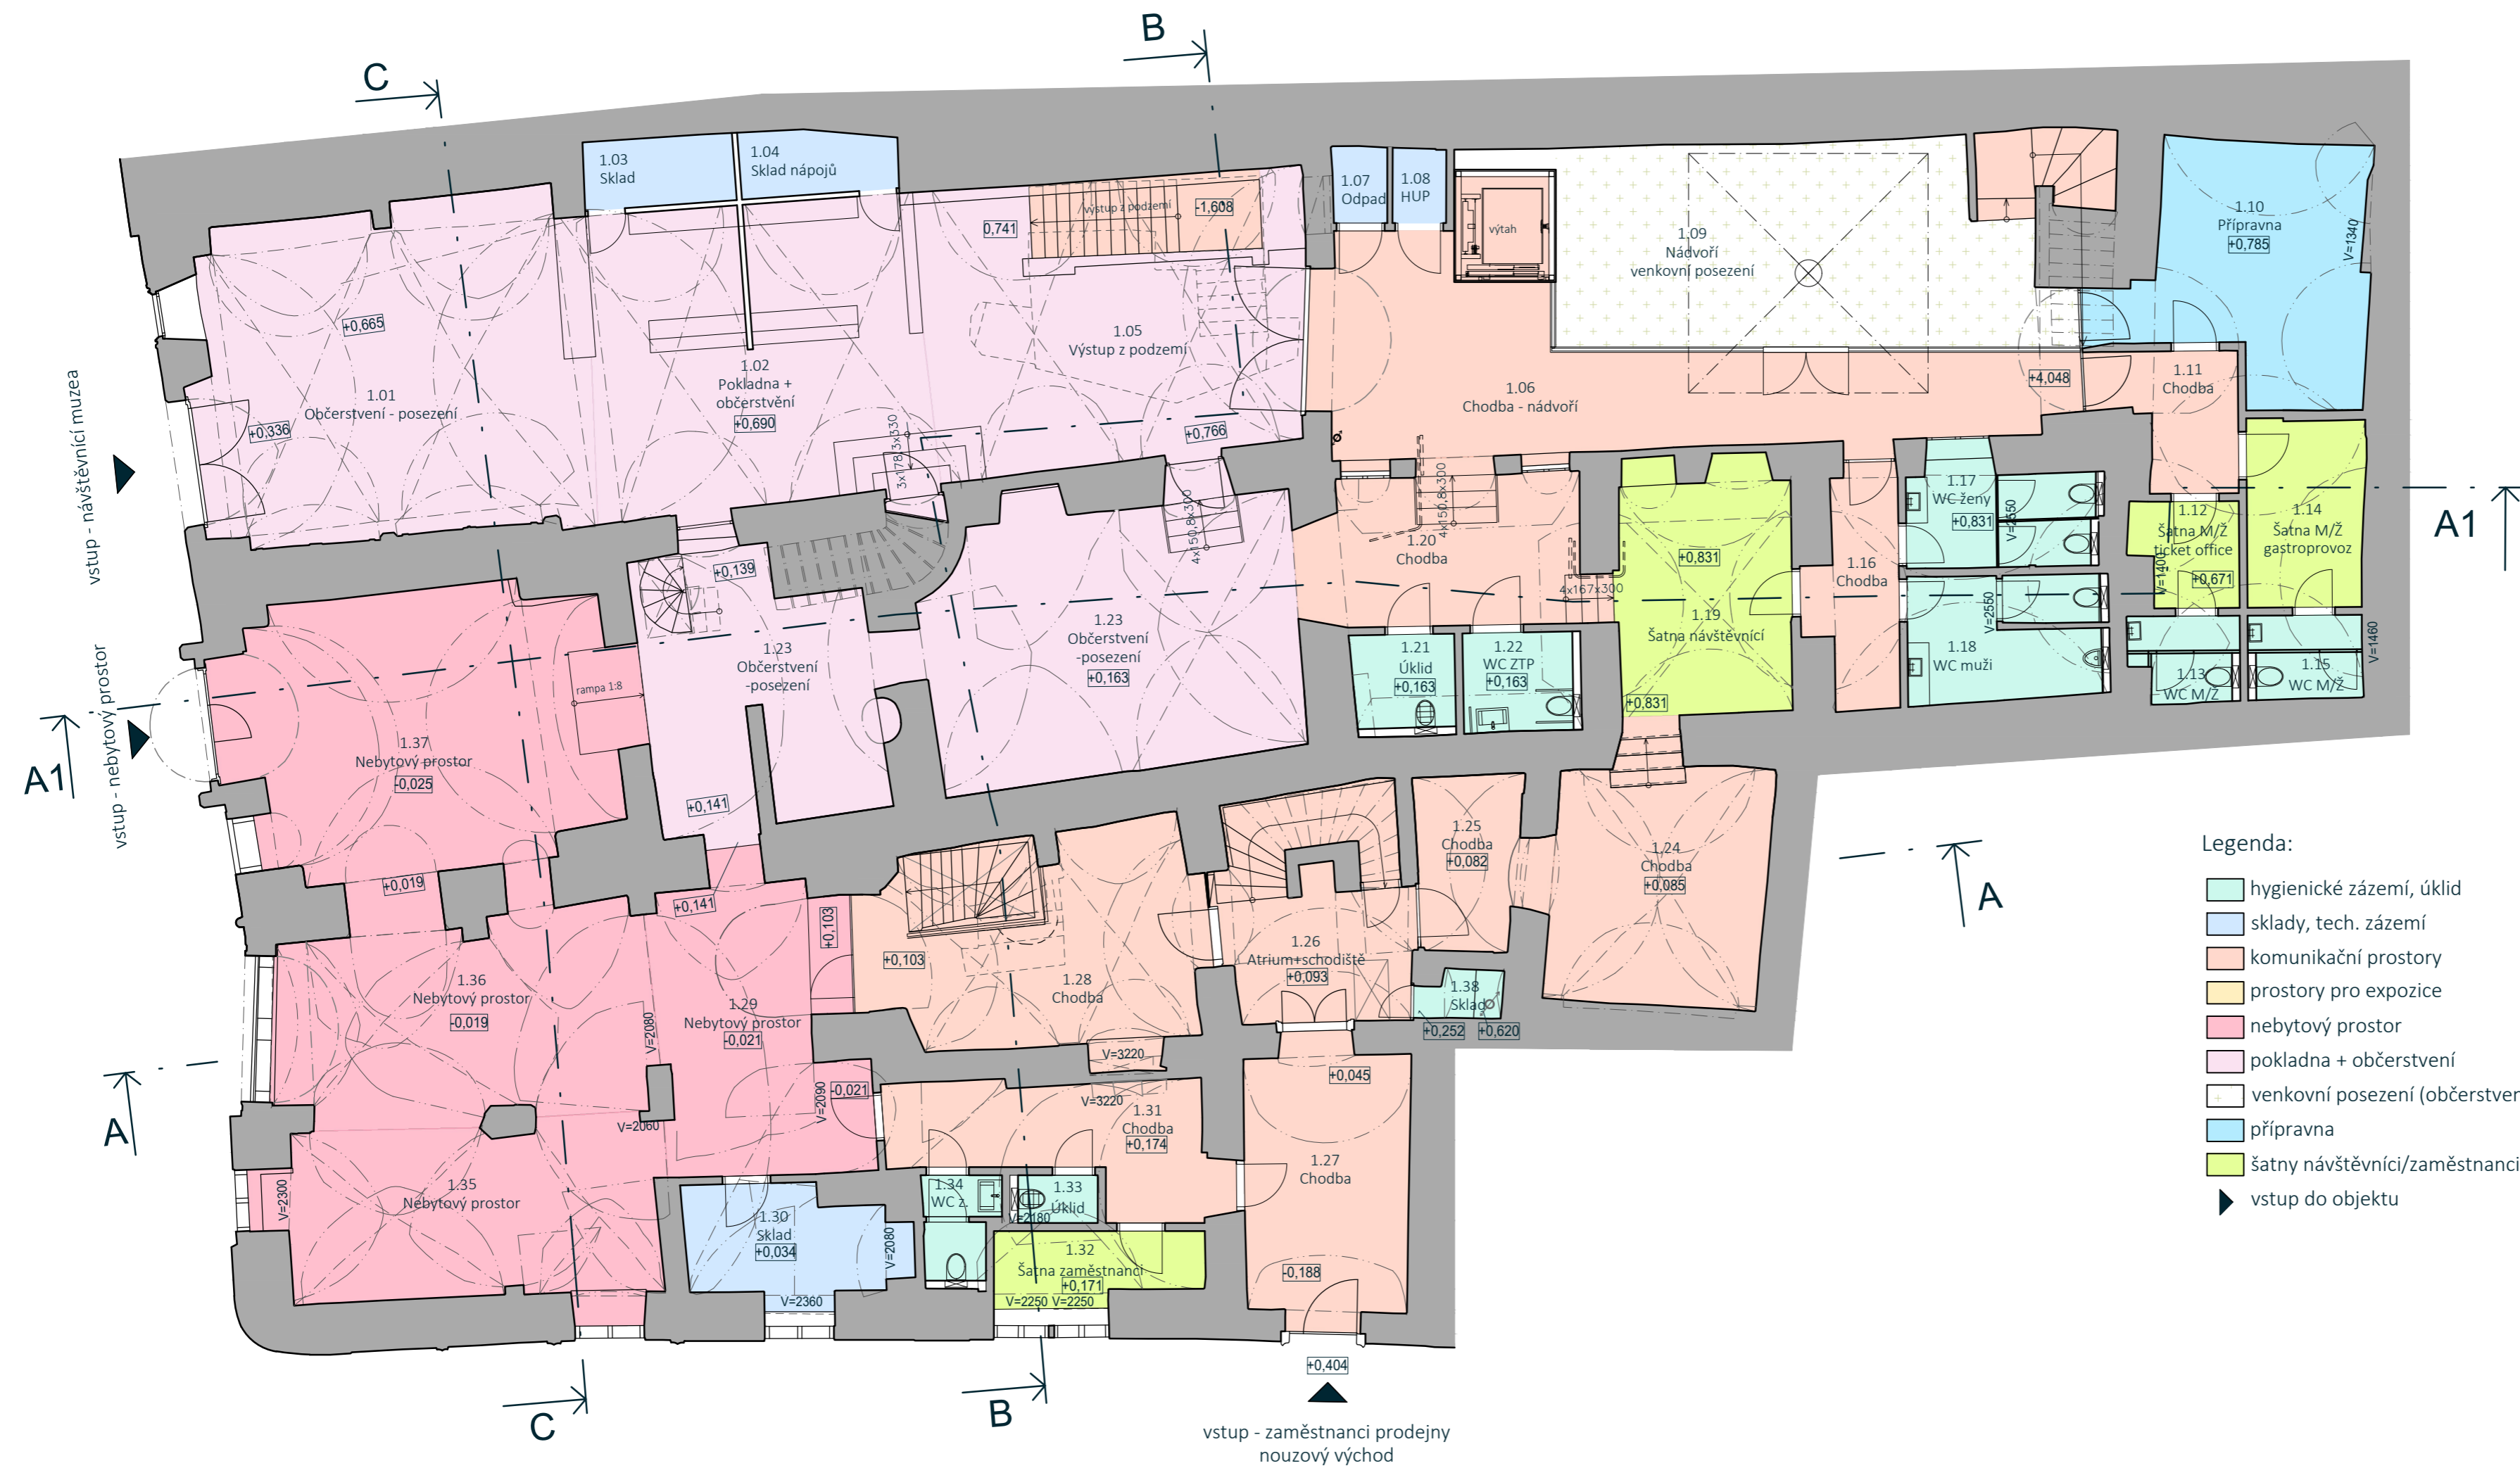

Legenda:

- hygienické zázemí, úklid
- sklady, tech. zázemí
- komunikační prostory
- prostory pro expozice
- nebytový prostor
- pokladna + občerstvení
- venkovní posezení (občerstvení)
- přípravná
- šatny návštěvníci/zaměstnanci
- vstup do objektu